


公演名 _____
 (Title)
 公演日 _____年 月 日 - _____年 月 日
 (Date)
 演出 _____ 装置 _____
 (Produce) (Setting)
 照明 _____ 音響 _____
 (Lighting) (Sound)

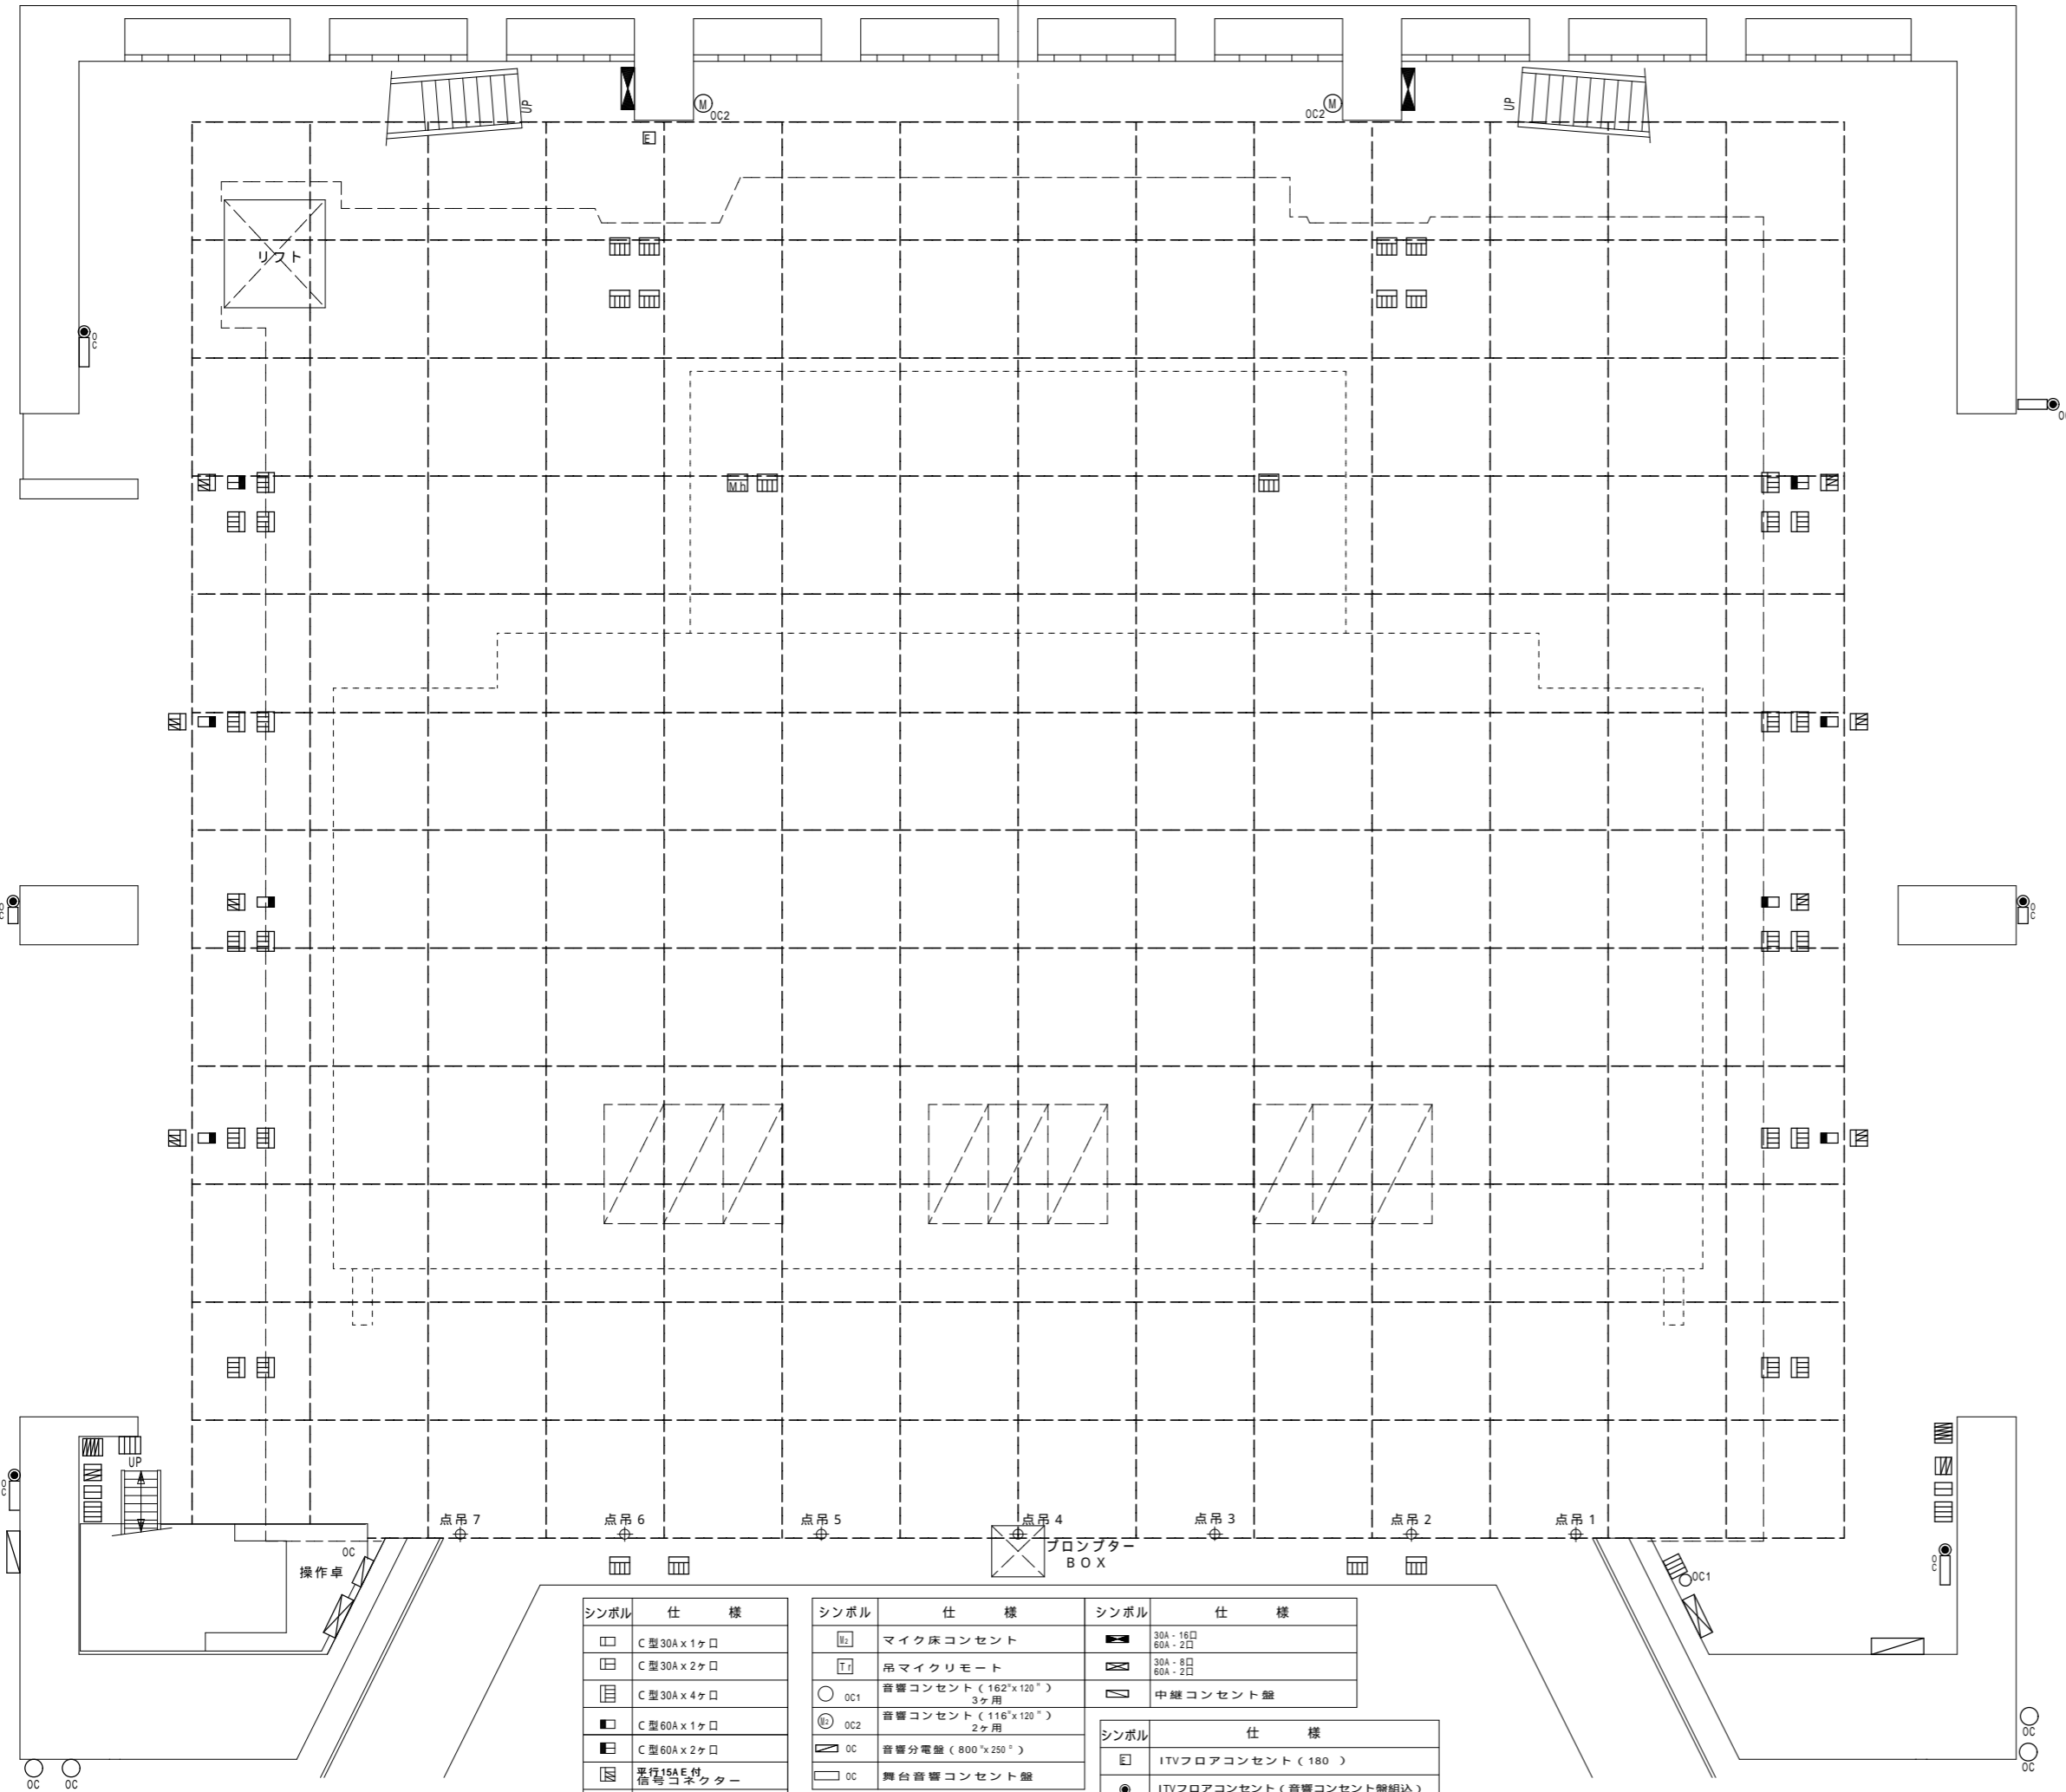

吊物装置・パトン摘要	
J 3	
J 2	
J 1	
吊49	horizont幕
吊48	
吊47	
吊46	
吊45	
吊44	
吊43	
吊42	
LB 5	
吊41	
吊40	
吊39	
吊38	
吊37	
吊36	
吊35	
吊34	
吊33	
LB 4	
吊32	
吊31	
吊30	
吊29	
吊28	
吊27	
吊26	
吊25	
吊24	
LB 3	
吊23	
吊22	
吊21	
吊20	
吊19	
吊18	
吊17	
吊16	
吊15	
LB 2	
吊14	
吊13	
吊12	
吊11	
吊10	
吊9	
吊8	
吊7	
吊6	
LB 1	
吊5	
吊4	
吊3	
吊2	
吊1	
オペラカーテン	
吊点7	
吊点6	
吊点5	
吊点4	
吊点3	
吊点2	
吊点1	
花4	
花3	
花2	
花1	

シンボル	仕様	シンボル	仕様	シンボル	仕様
□	C型30A x 1ヶ口	Ⓜ	マイク床コンセント	Ⓜ	30A - 16口 60A - 2口
□	C型30A x 2ヶ口	Ⓜ	吊マイクリモート	Ⓜ	30A - 8口 60A - 2口
□	C型30A x 4ヶ口	Ⓜ	音響コンセント (162° x 120°) 3ヶ用	Ⓜ	中継コンセント盤
□	C型60A x 1ヶ口	Ⓜ	音響コンセント (116° x 120°) 2ヶ用	Ⓜ	
□	C型60A x 2ヶ口	Ⓜ	音響分電盤 (800° x 250°)	Ⓜ	
□	平行15A E付 信号コネクター	Ⓜ	舞台音響コンセント盤	Ⓜ	
□ or □	平行15A E付	Ⓜ		Ⓜ	

シンボル	仕様
Ⓜ	1TVフロアコンセント (180°)
Ⓜ	1TVフロアコンセント (音響コンセント盤組込)
Ⓜ	コンダクターサインランプコンセント