

Tokyo Bunka Kaikan
 東京文化会館 大ホール
 (断面図) 1/100

MAIN HALL (SECTION PLAN)

公簿名
 (Title)

公簿日 自 年 月 日
 (Date)

至 年 月 日


演出
 (Producer)

装置
 (Setting)

照明
 (Lighting)

音響
 (Sound)

吊物装置・ハトン(装置)	
A	フロアリアムライト
B	フロアリアム一吊物
C	水クリヤード
D	機 構
吊物 No.	1
吊物 No.	2
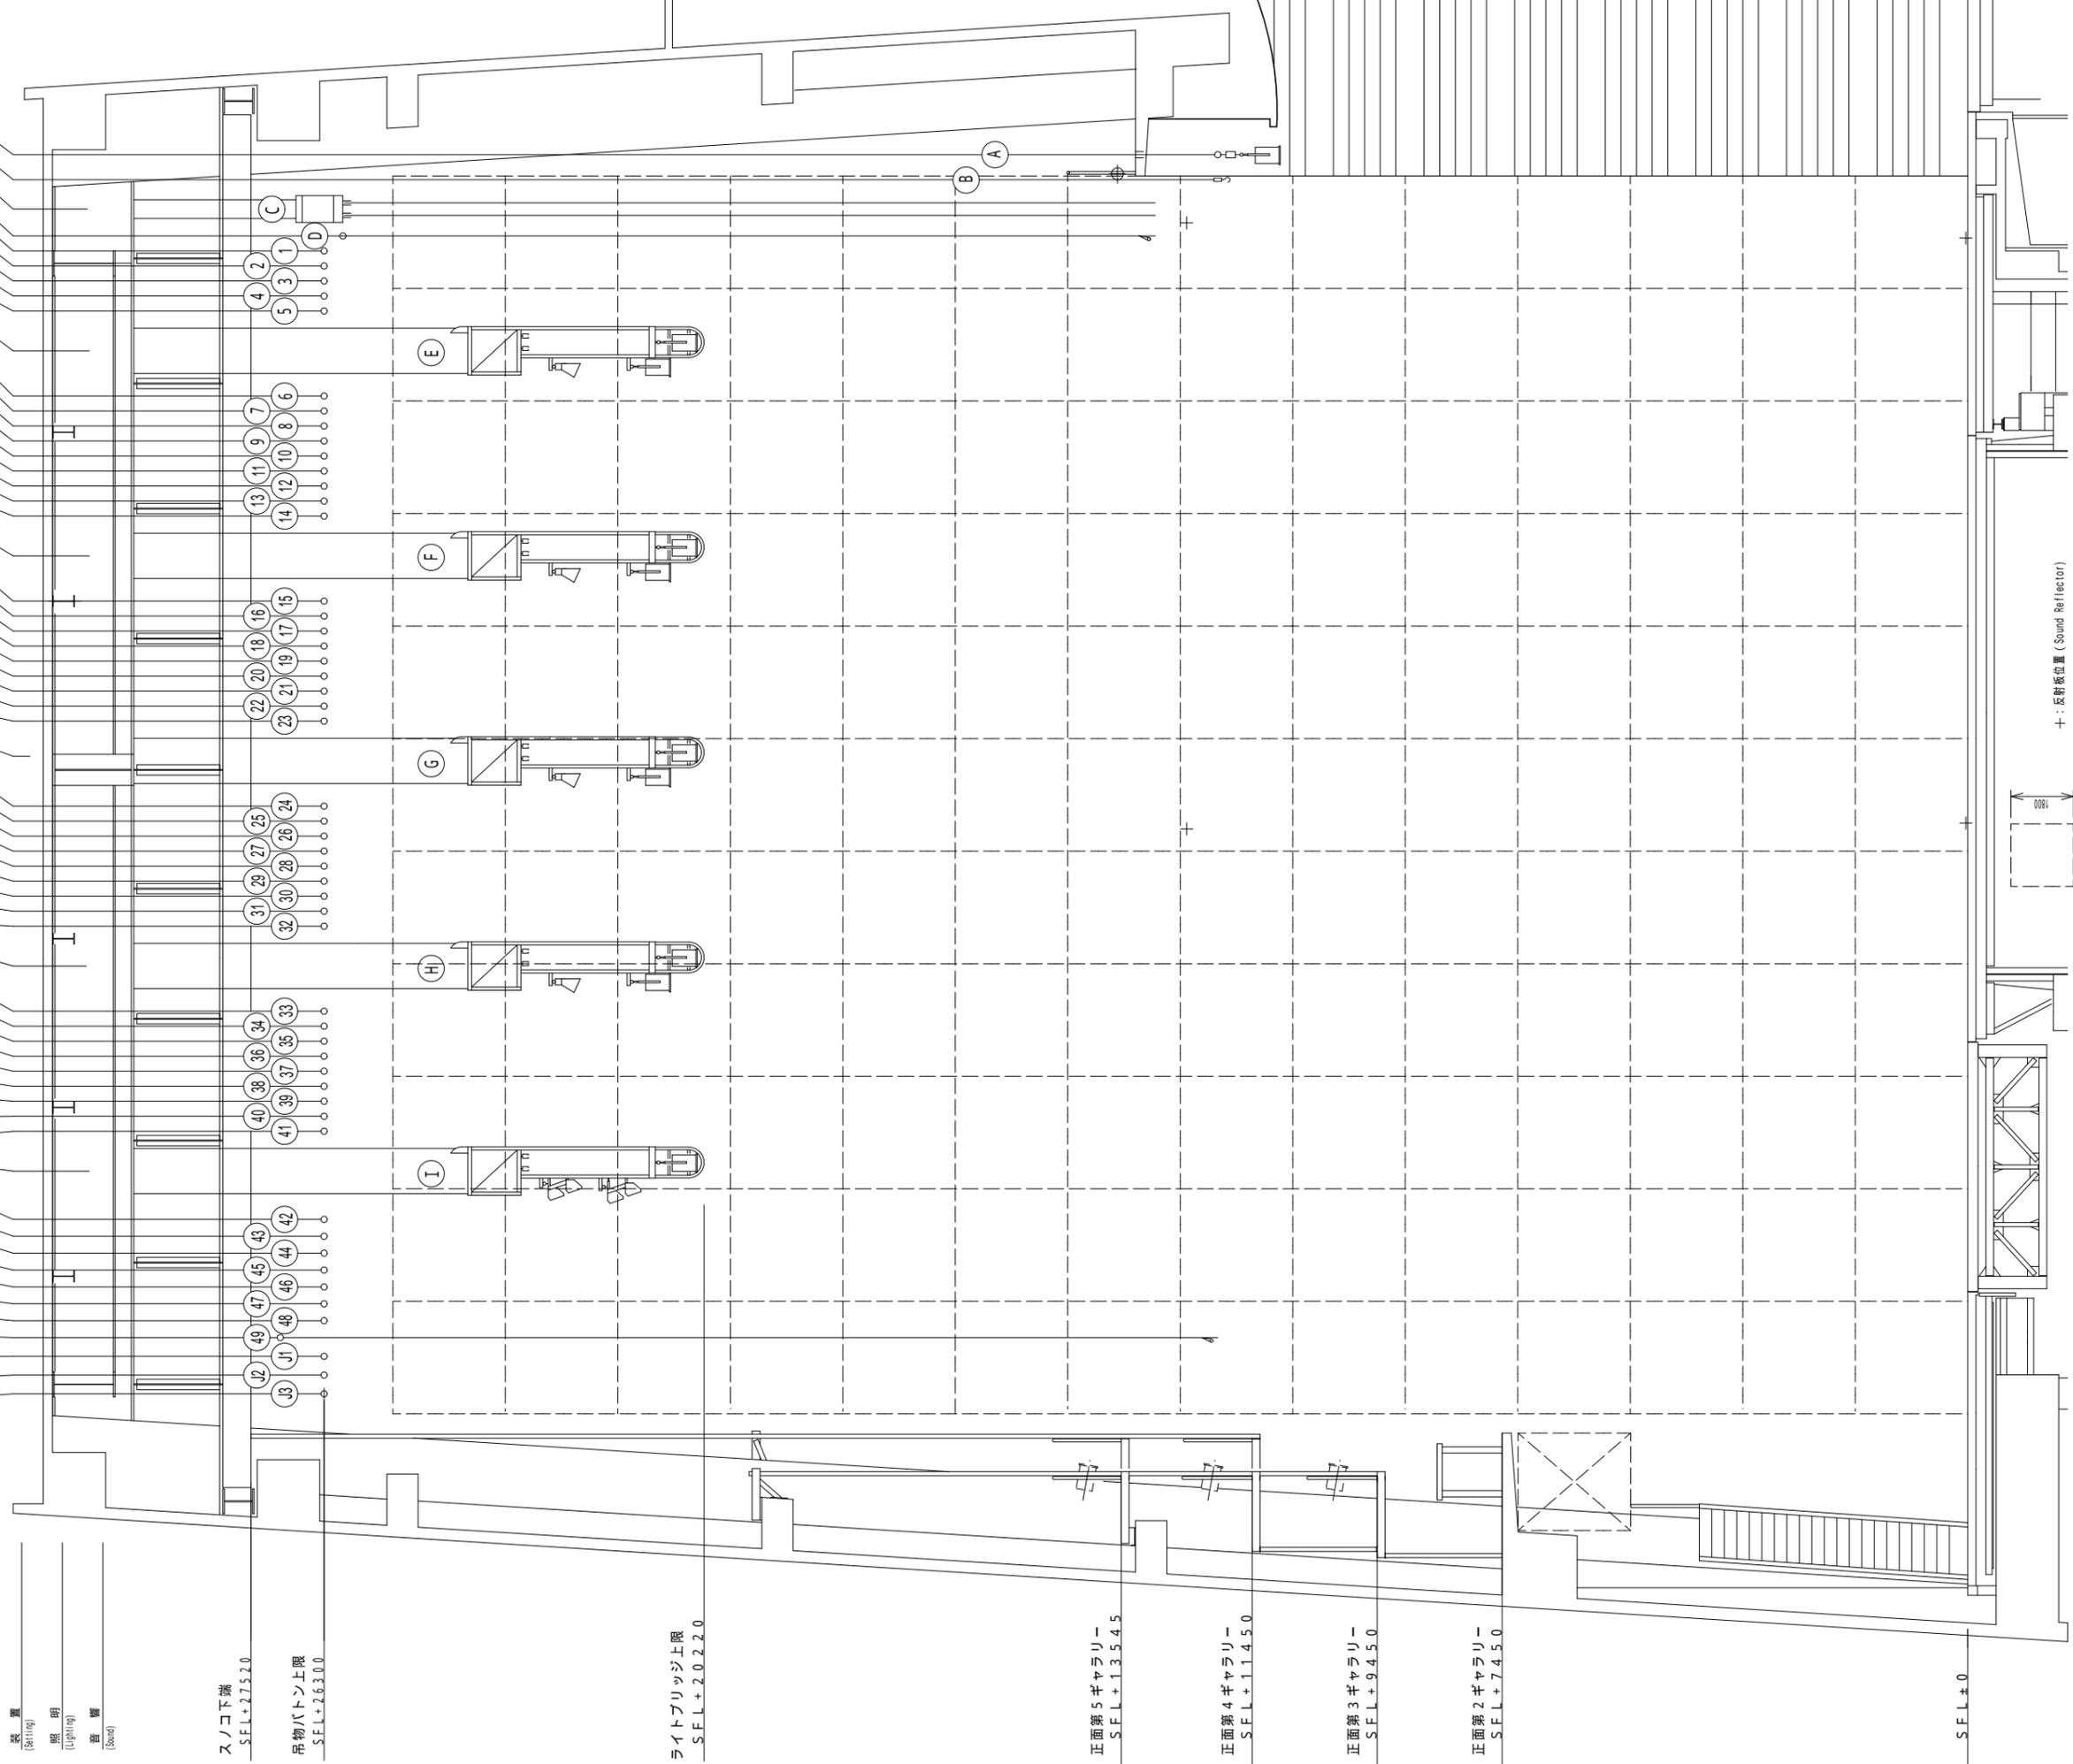

スノコ下端
 S.F.L.+2.7.5.2.0

吊物ハトン上限
 S.F.L.+2.6.3.0.0

ライトブリッジ上限
 S.F.L.+2.0.2.2.0

正面第5ギャラリ
 S.F.L.+1.3.5.4.5

正面第4ギャラリ
 S.F.L.+1.1.4.5.0

正面第3ギャラリ
 S.F.L.+9.4.5.0

正面第2ギャラリ
 S.F.L.+7.4.5.0

S.F.L.+0

+: 反射板位置 (Sound Reflector)

